

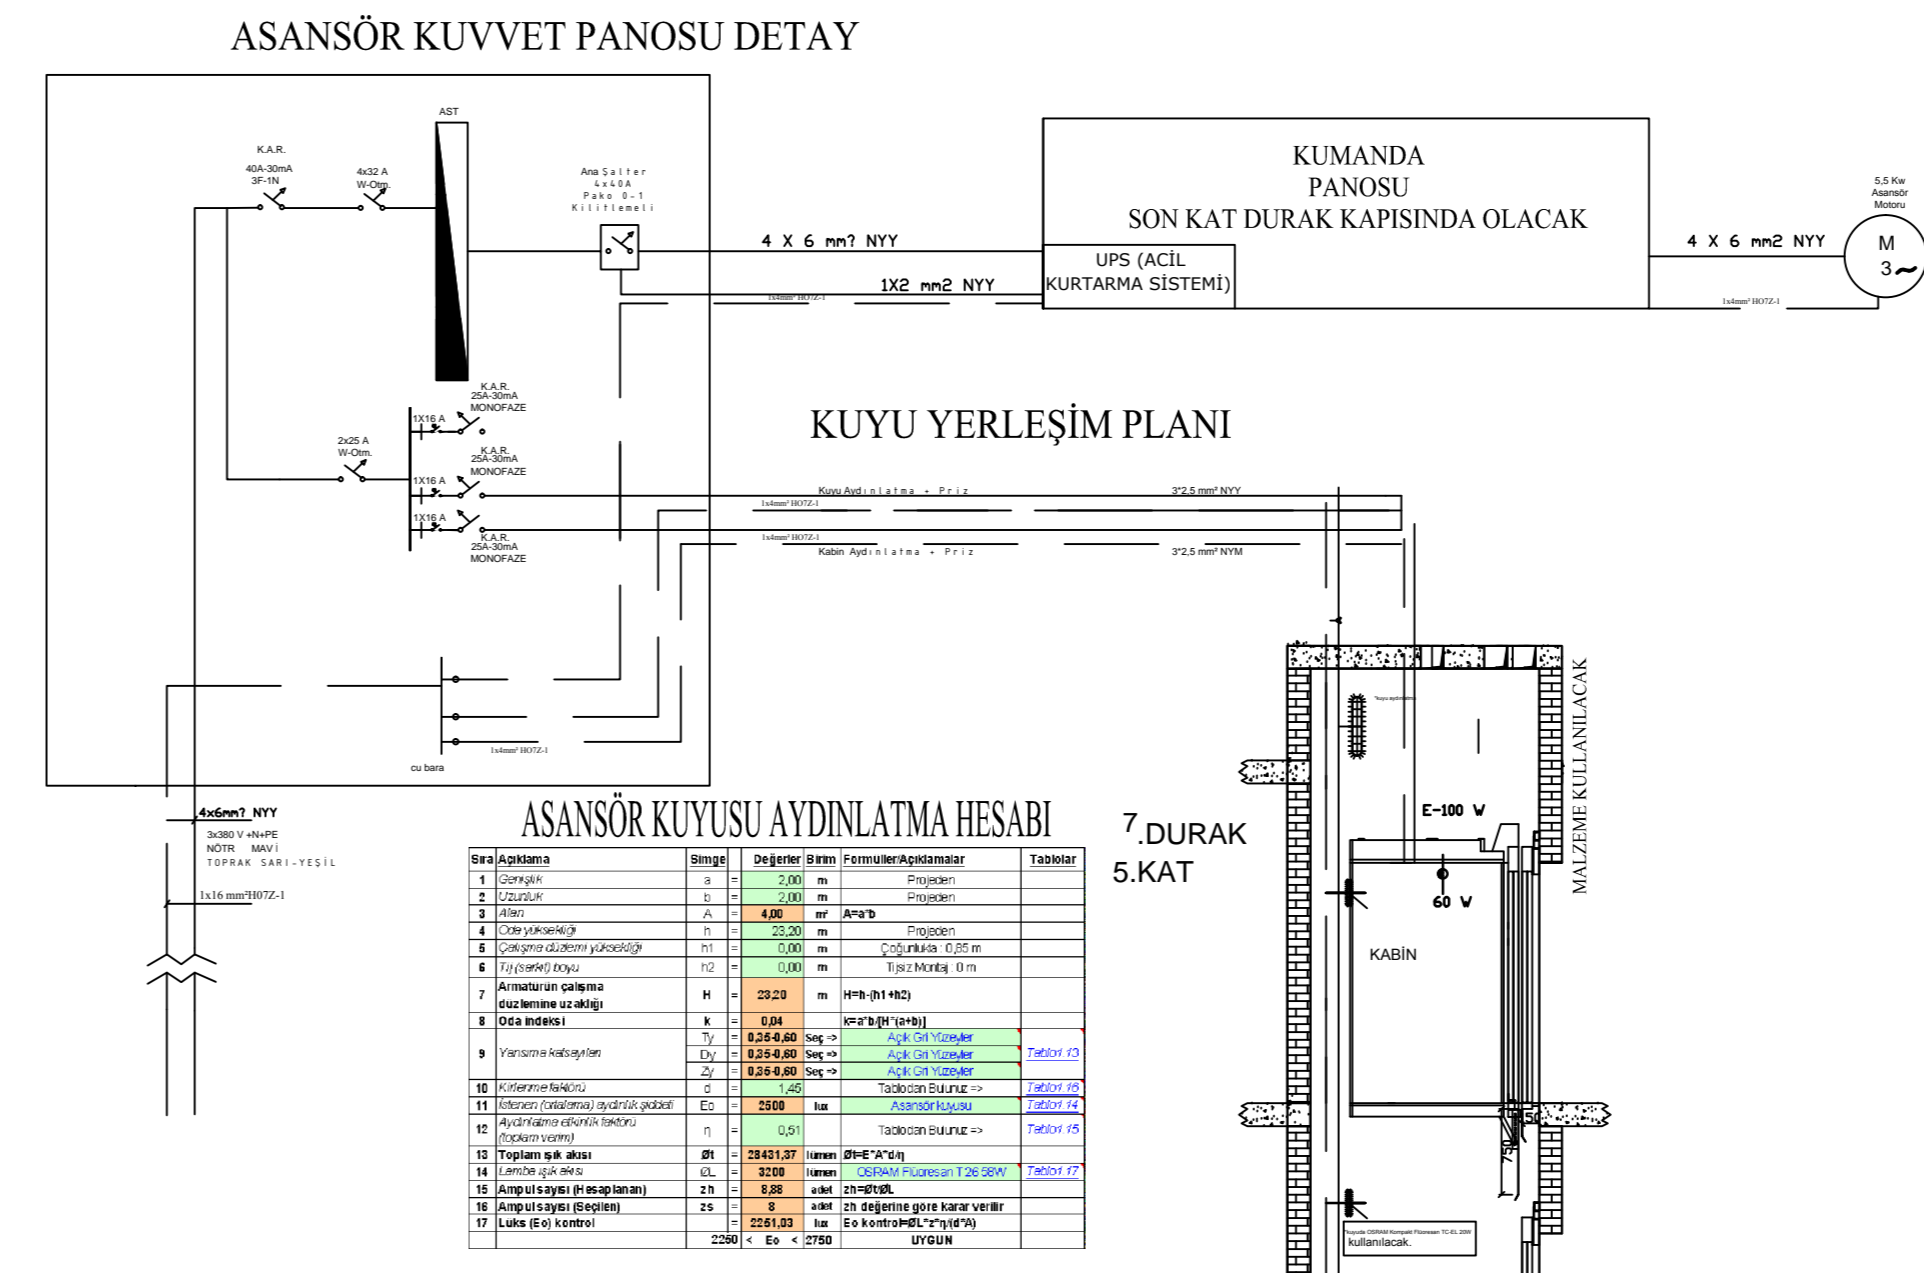
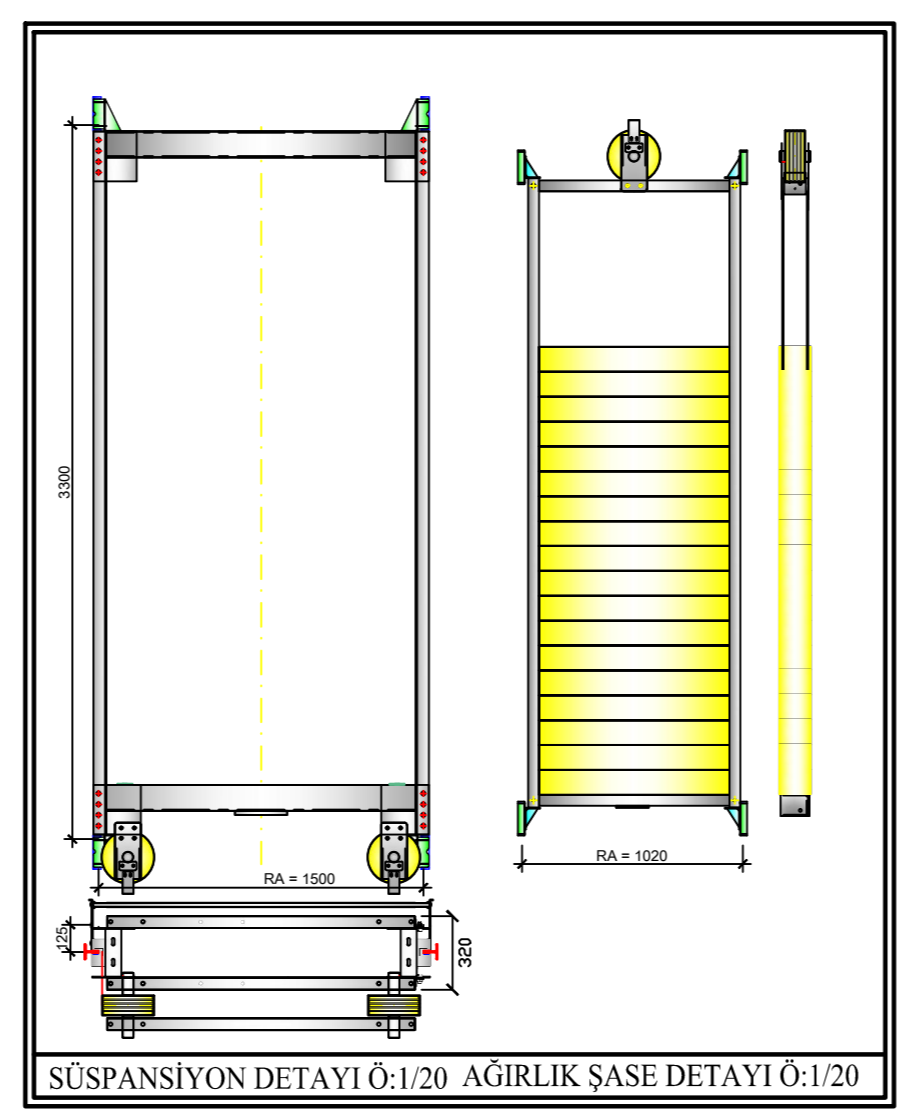
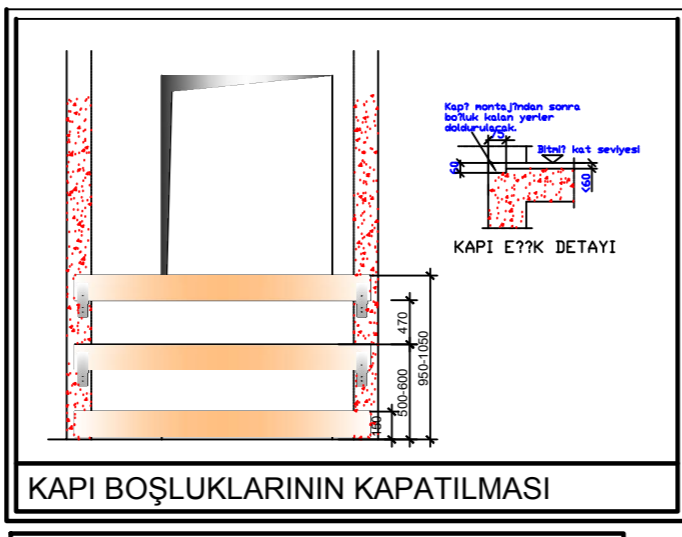
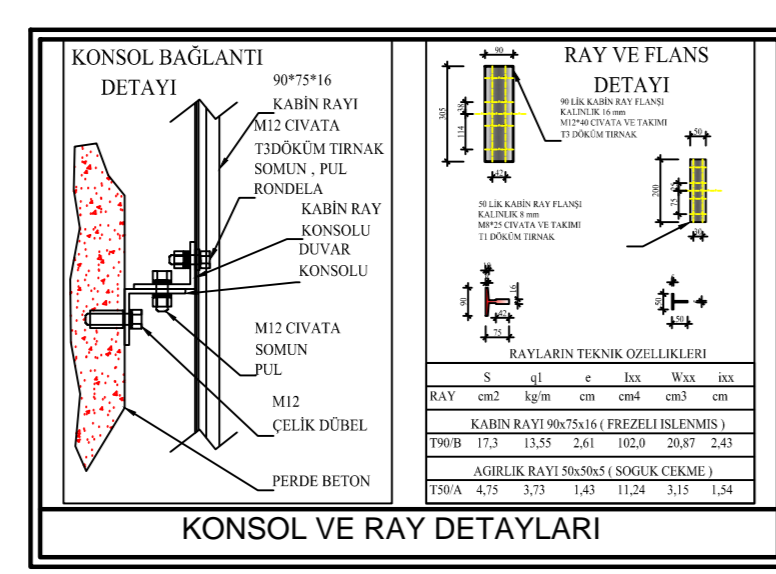
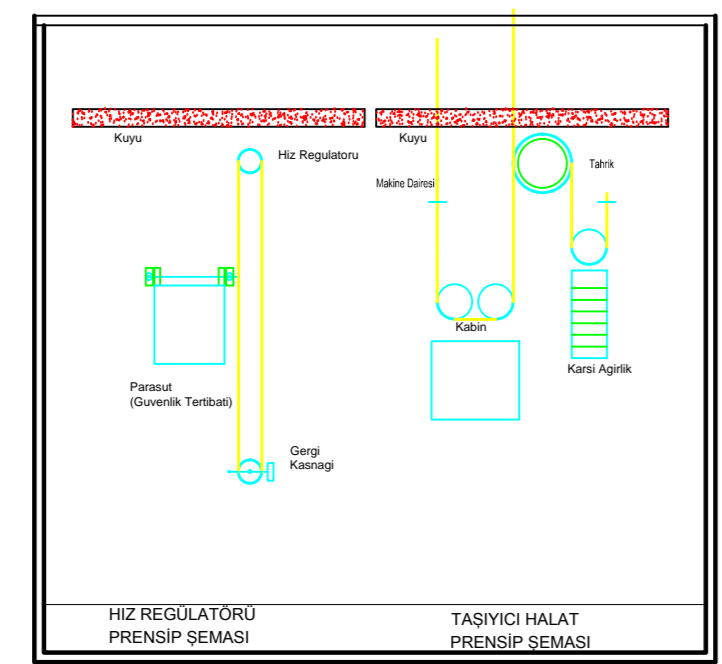


ASANSÖR UYGULAMA PROJESİ







Yapı No	Yapı Adı	Yapı Türü	Yapı Adres
BELEDİYE ONAYI			
ARSAHIN ÖZELLİKLERİ			
Yapı No	Yapı Adı	Yapı Türü	Yapı Adres

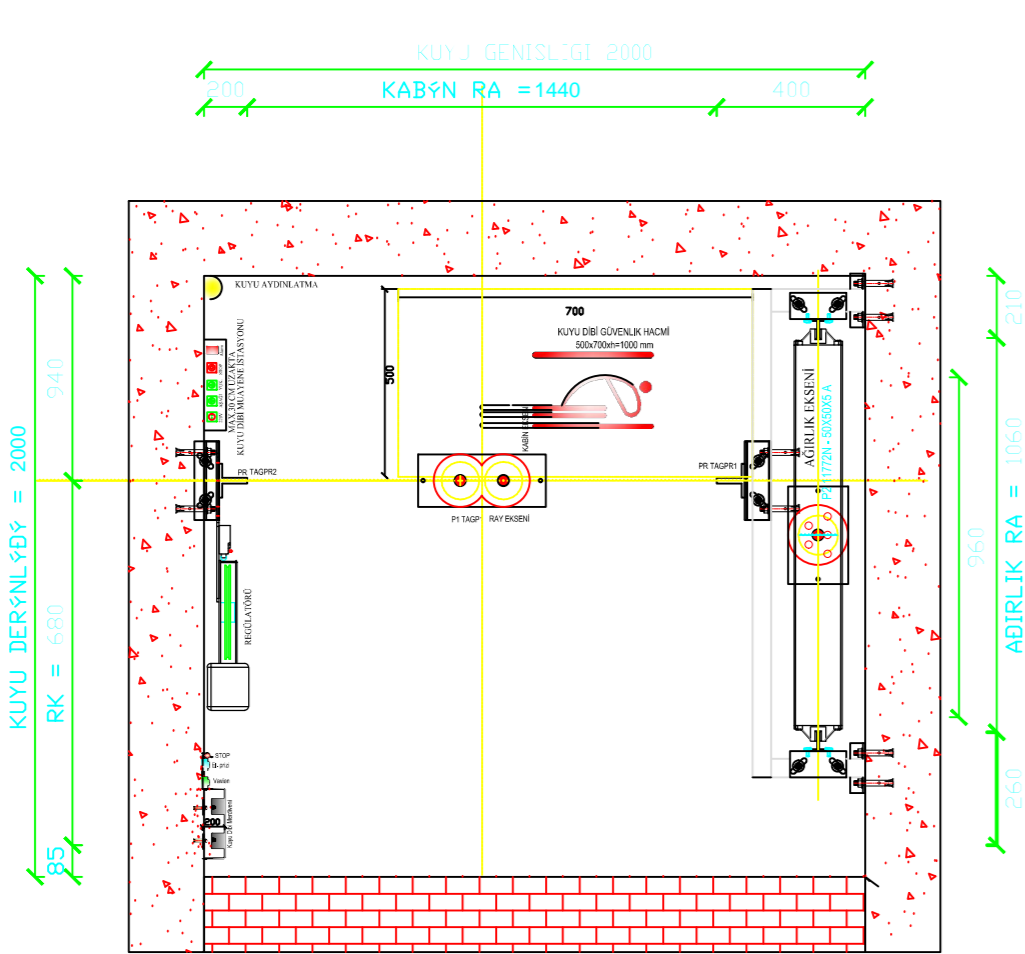



KUYU YERLEŞİM PLANI		KUYU GENİRLİĞİ 2000	

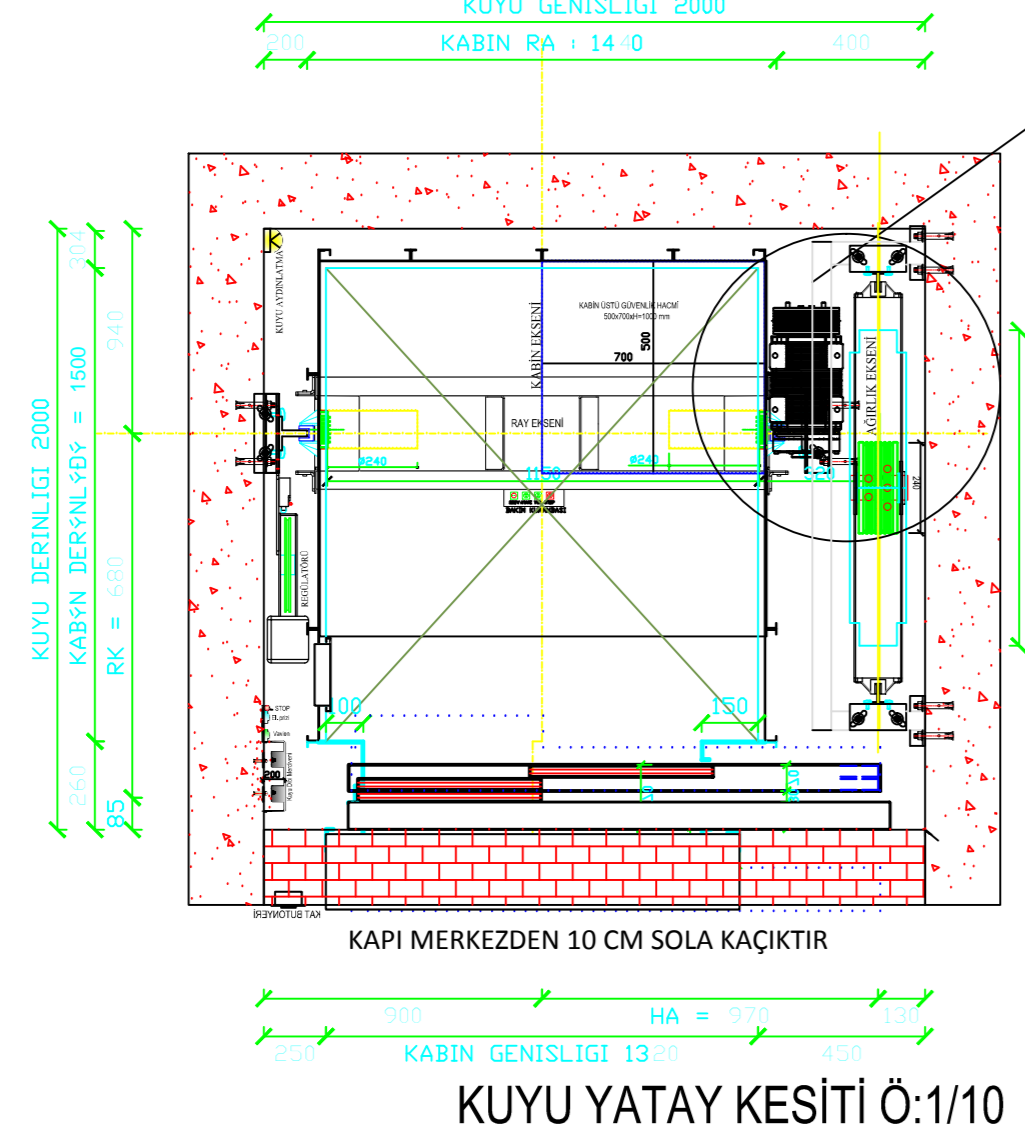

KUYU YATAY KESİTİ Ö:1/10

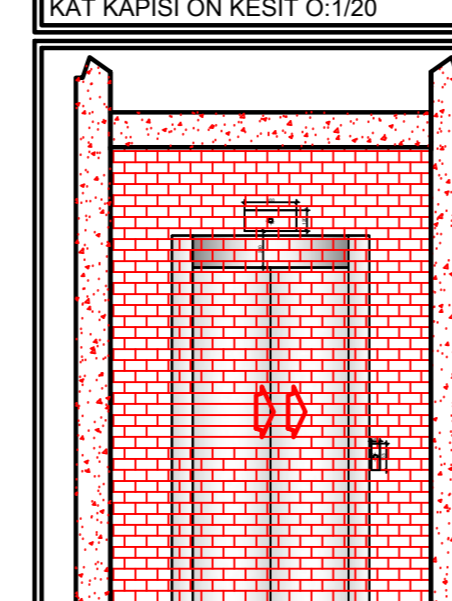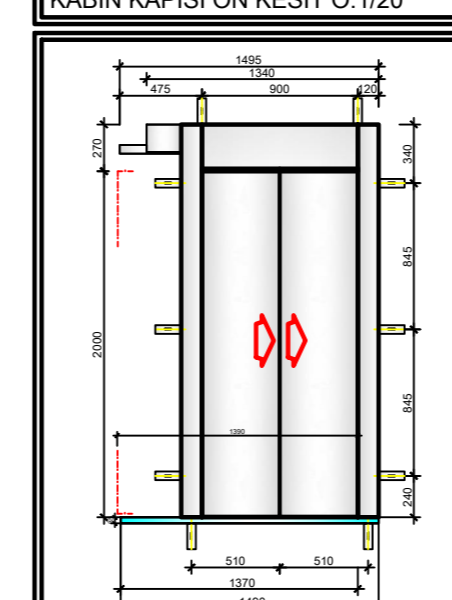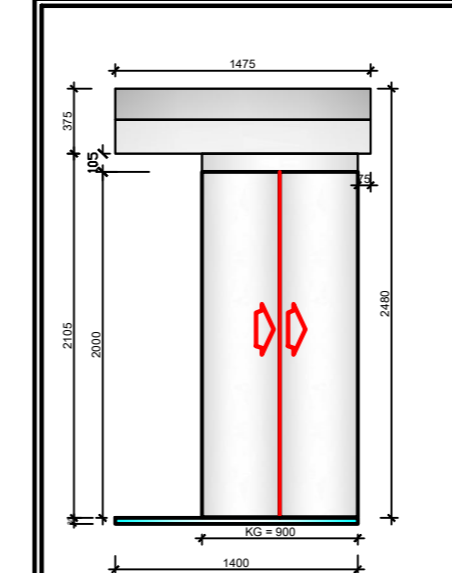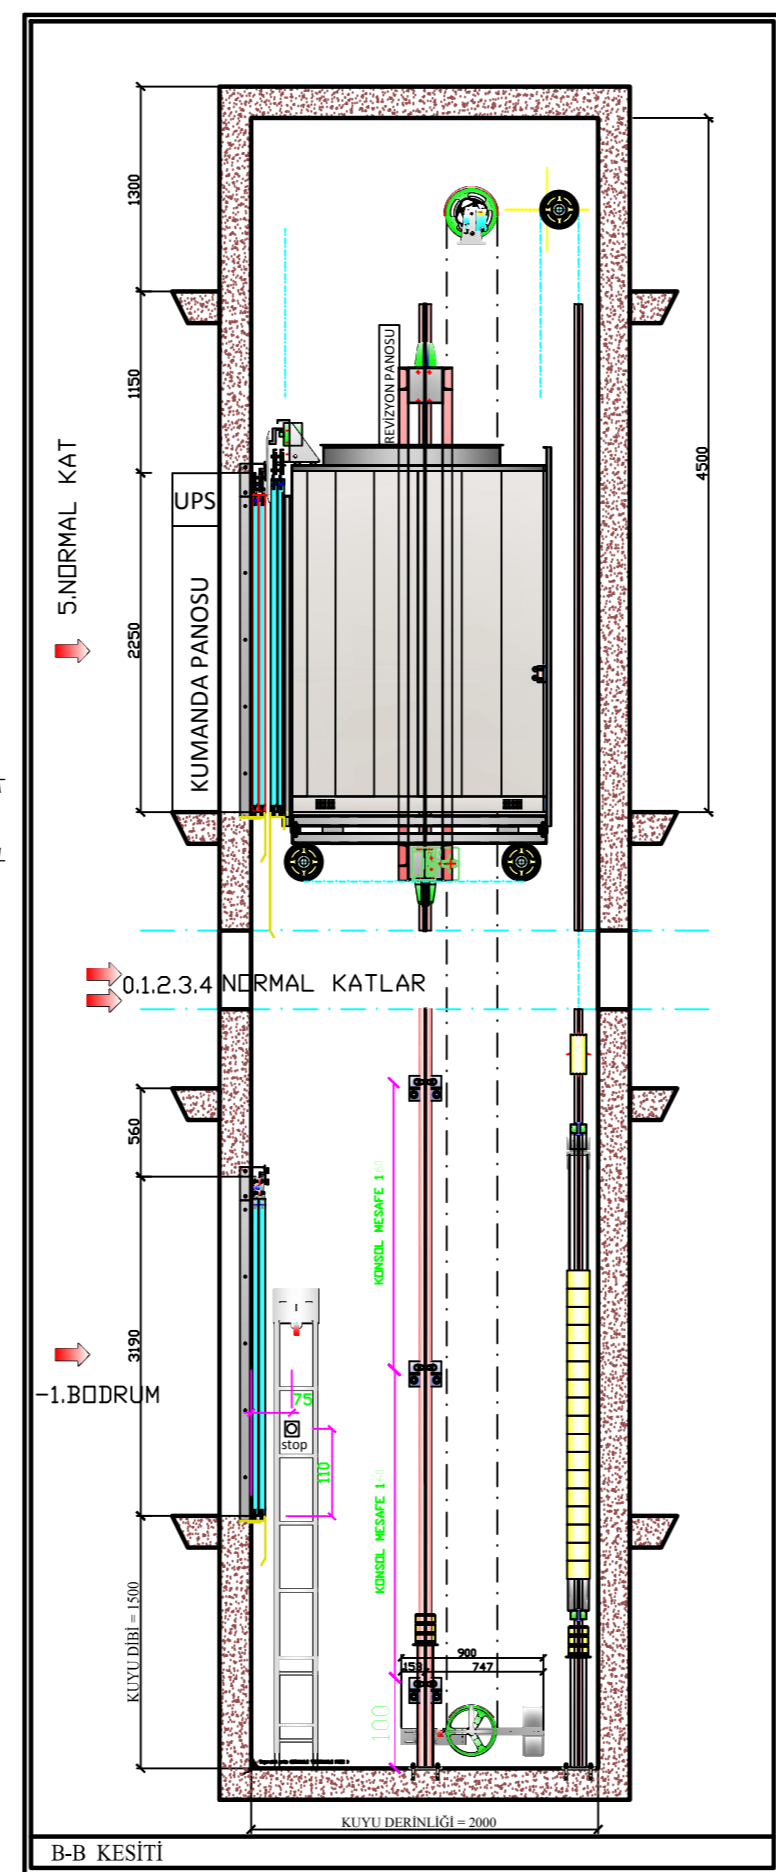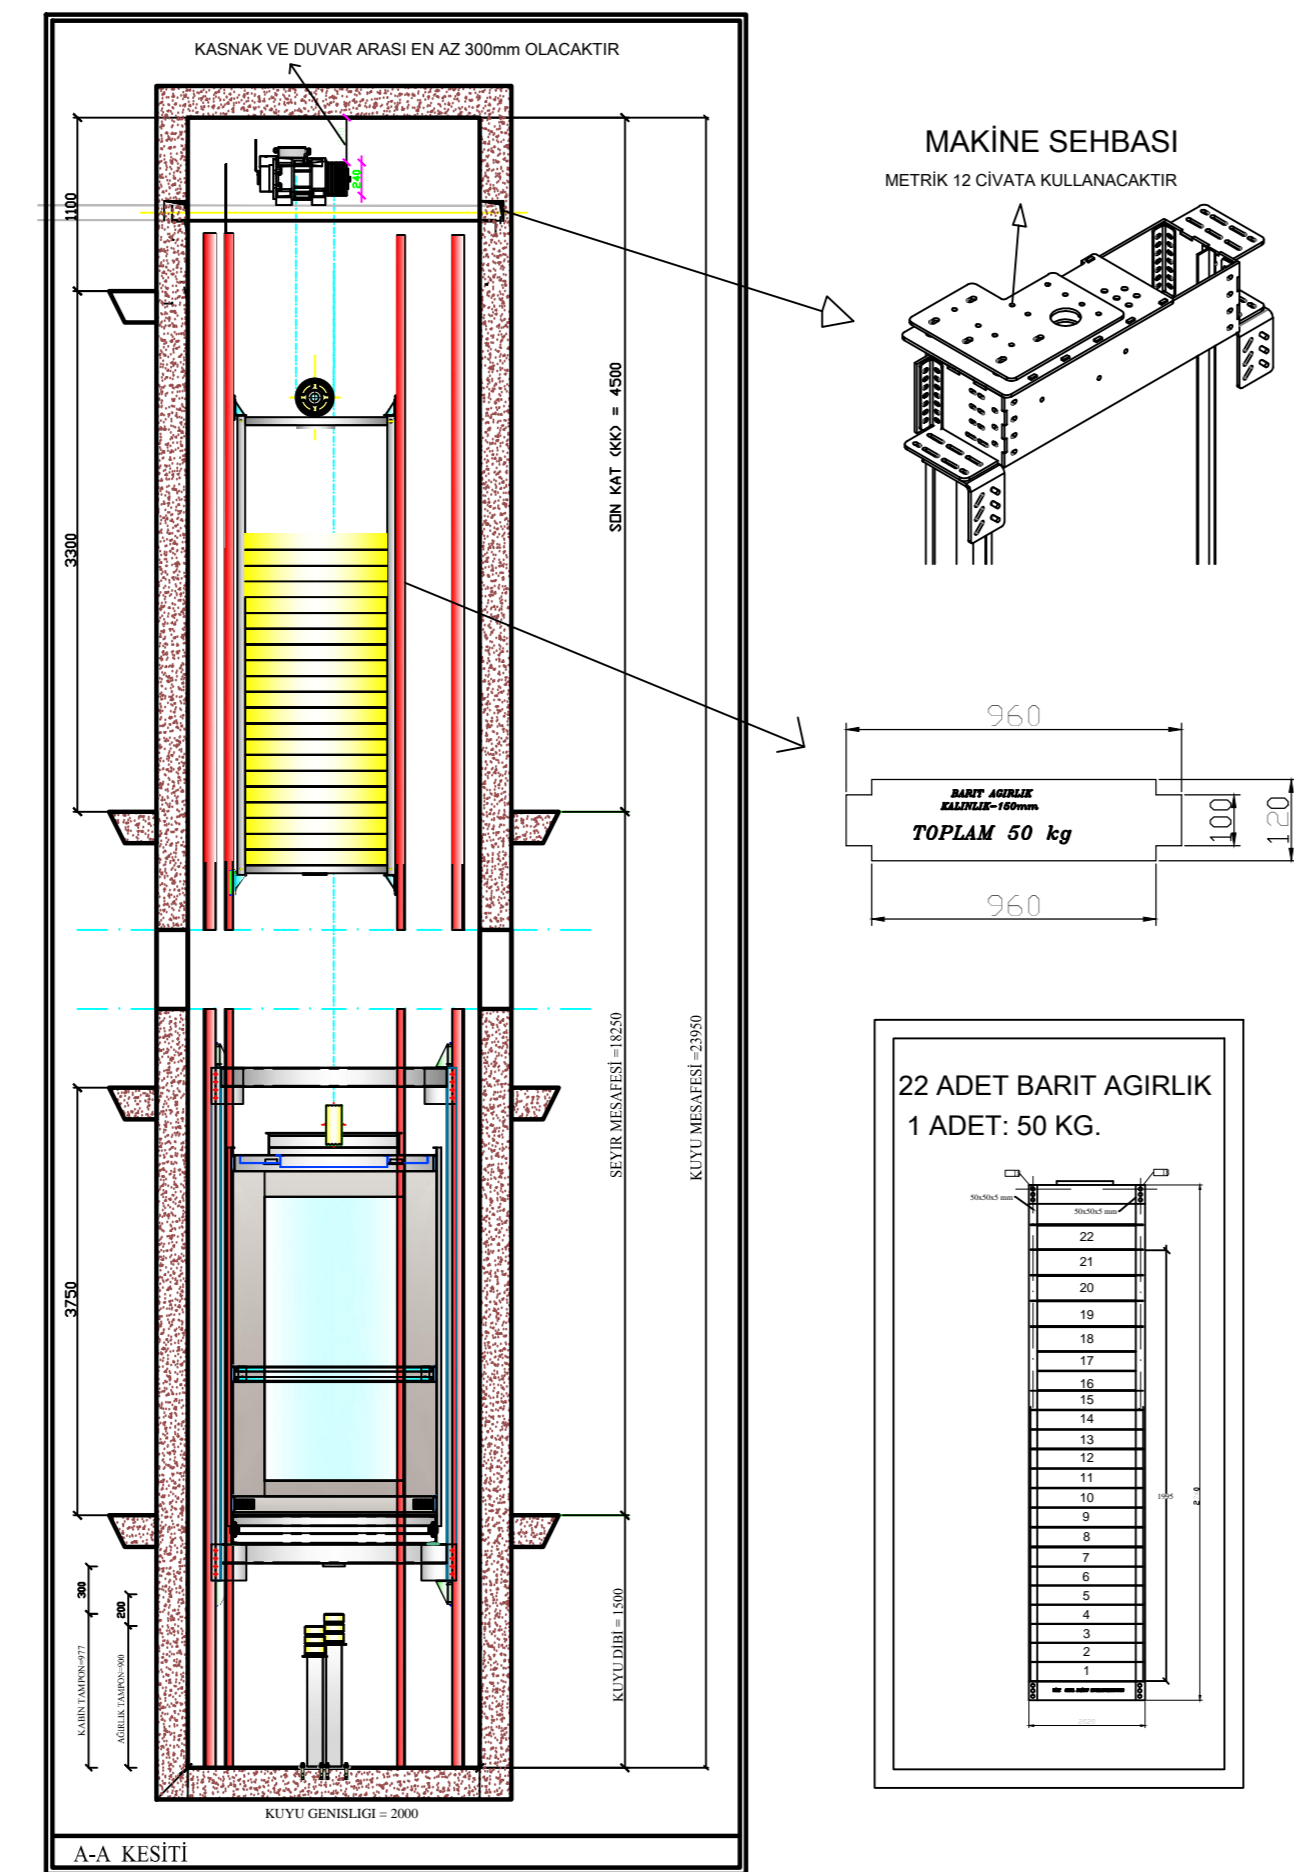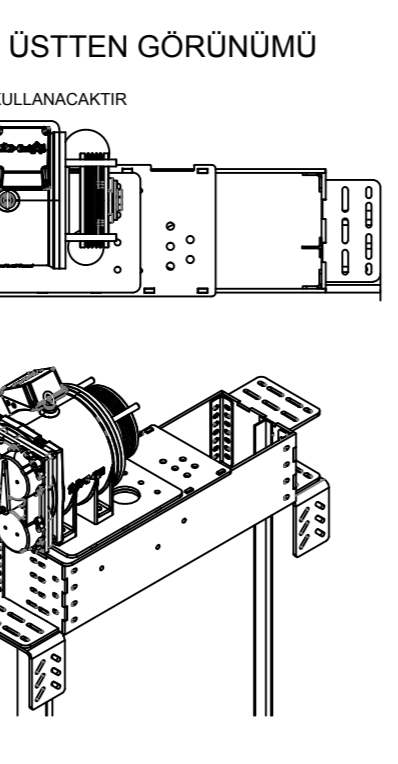

KABİN KAPISI ÖN KESİTİ Ö:1/20

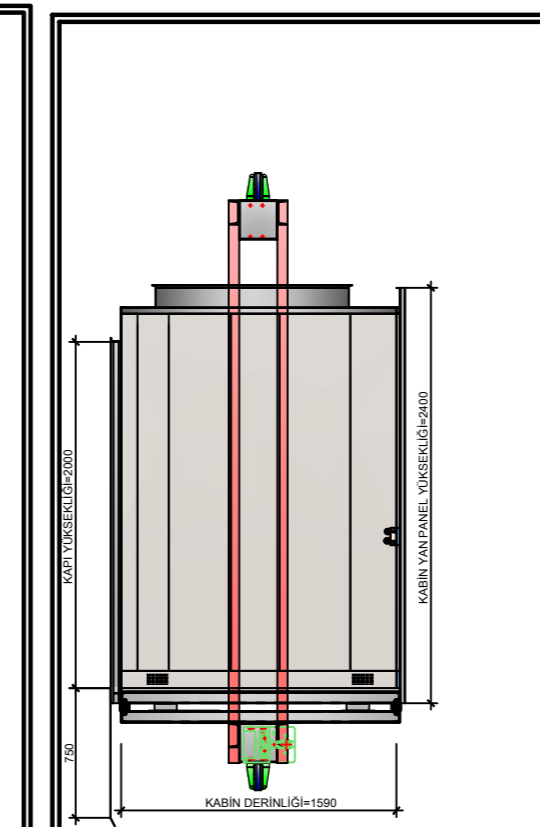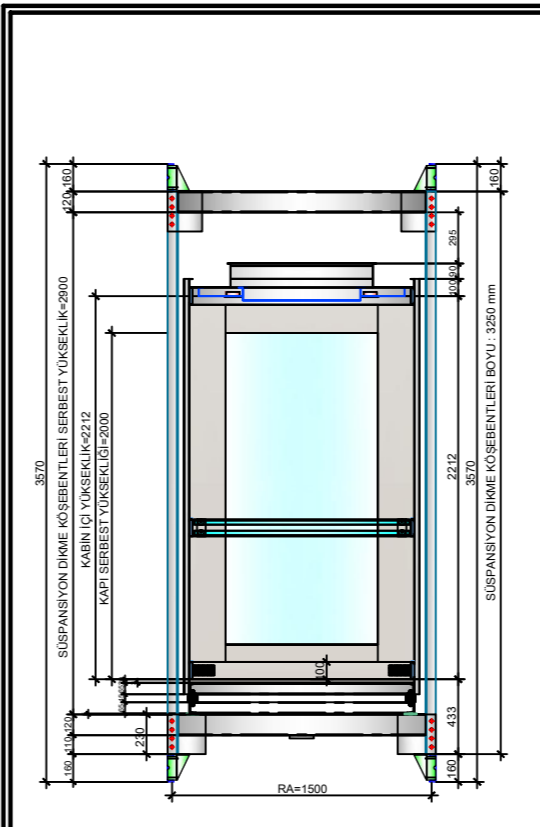

KABİN YAN KESİTİ Ö:1/20

KUYU YERLEŞİM PLANI		KUYU GENİRLİĞİ 2000	

KUYU YERLEŞİM PLANI		KUYU GENİRLİĞİ 2000	